



AR DESIGN

REVISIONS

| NO. | REVISIONS | DATE |
|-----|-----------|------|
| 1   |           |      |
| 2   |           |      |
| 3   |           |      |
| 4   |           |      |
| 5   |           |      |
| 6   |           |      |
| 7   |           |      |
| 8   |           |      |
| 9   |           |      |
| 10  |           |      |

JOB NO.: AR-2009-07

PROJECT:

ပုံစံအခြေခံ ၂ ဖွဲ့

11.4 မ. အရှည် ၀.၆၀၇ မ. အနံ့

PROJECT OWNER:

ပိုင်ဆိုင်မှု အဖွဲ့အစည်း

ARCHITECT:

အိမ်ထောင်ရေး အဖွဲ့အစည်း

STRUCTURAL ENGINEER:

အိမ်ထောင်ရေး အဖွဲ့အစည်း

ELECTRICAL ENGINEER:

အိမ်ထောင်ရေး အဖွဲ့အစည်း

INTERIOR DESIGN:

အိမ်ထောင်ရေး အဖွဲ့အစည်း

SANITARY ENGINEER:

အိမ်ထောင်ရေး အဖွဲ့အစည်း

DRAW BY:

အိမ်ထောင်ရေး အဖွဲ့အစည်း

CHECKED:

အိမ်ထောင်ရေး အဖွဲ့အစည်း

APPROVED:

အိမ်ထောင်ရေး အဖွဲ့အစည်း

DRAWING TITLE

2ND FLOOR PLAN

SCALE

1:100


DATE

TOTAL

DWG SHEET NO.

A-1.03

FILE NAME

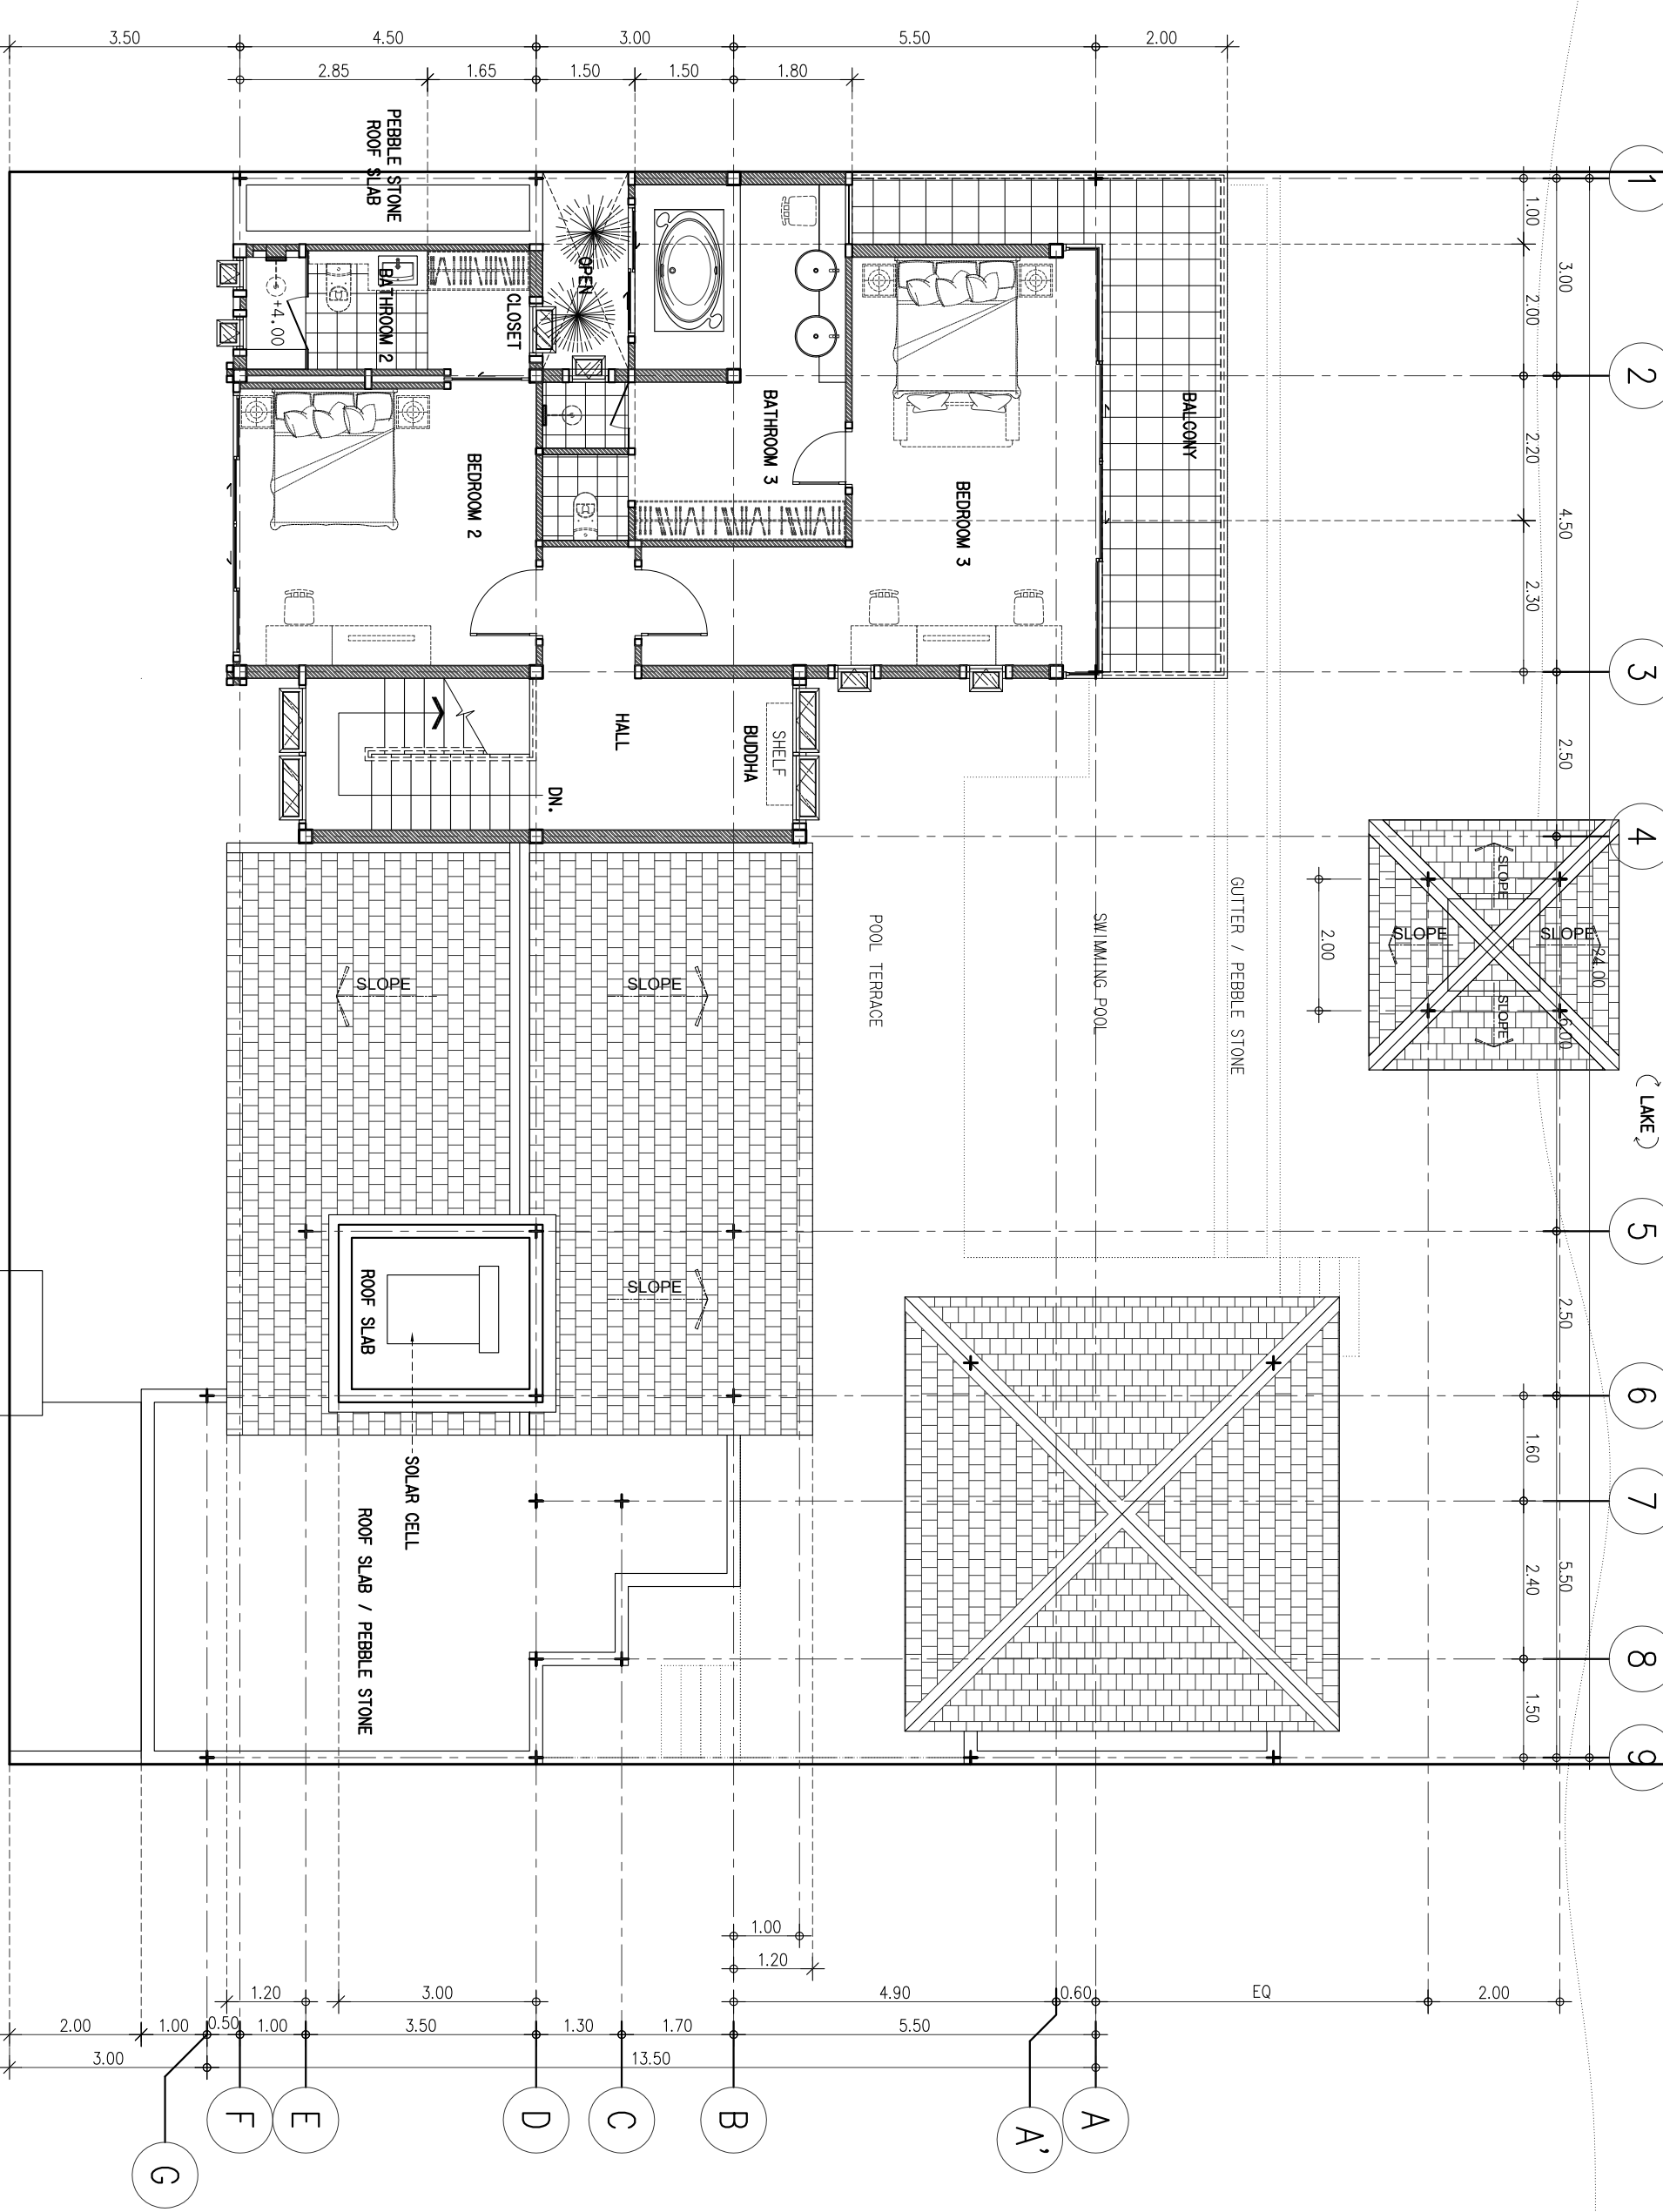

2nd FLOOR PLAN  
SCALE 1:100