



AR DESIGN
 11/11/2023 10:00:00 AM
 11/11/2023 10:00:00 AM

REVISIONS	DATE
1	
2	
3	
4	
5	
6	
7	
8	
9	
10	

JOB NO.: AR-2009-07

PROJECT:

ប្រតិបត្តិការ ២ ជំហាន
 11/11/2023 10:00:00 AM

PROJECT OWNER:

អ្នកប្រតិបត្តិការ ២ ជំហាន
 11/11/2023 10:00:00 AM

ARCHITECT:

អ្នកប្រតិបត្តិការ ២ ជំហាន
 11/11/2023 10:00:00 AM

STRUCTURAL ENGINEER:

អ្នកប្រតិបត្តិការ ២ ជំហាន
 11/11/2023 10:00:00 AM

ELECTRICAL ENGINEER:

អ្នកប្រតិបត្តិការ ២ ជំហាន
 11/11/2023 10:00:00 AM

INTERIOR DESIGN:

អ្នកប្រតិបត្តិការ ២ ជំហាន
 11/11/2023 10:00:00 AM

SANITARY ENGINEER:

អ្នកប្រតិបត្តិការ ២ ជំហាន
 11/11/2023 10:00:00 AM

DRAW BY:

អ្នកប្រតិបត្តិការ ២ ជំហាន
 11/11/2023 10:00:00 AM

CHECKED:

អ្នកប្រតិបត្តិការ ២ ជំហាន
 11/11/2023 10:00:00 AM


APPROVED:

អ្នកប្រតិបត្តិការ ២ ជំហាន
 11/11/2023 10:00:00 AM

DRAWING TITLE

ROOF PLAN

SCALE	1:100
DATE	
TOTAL	DWG SHEET NO.
	A-1.04
FILE NAME	

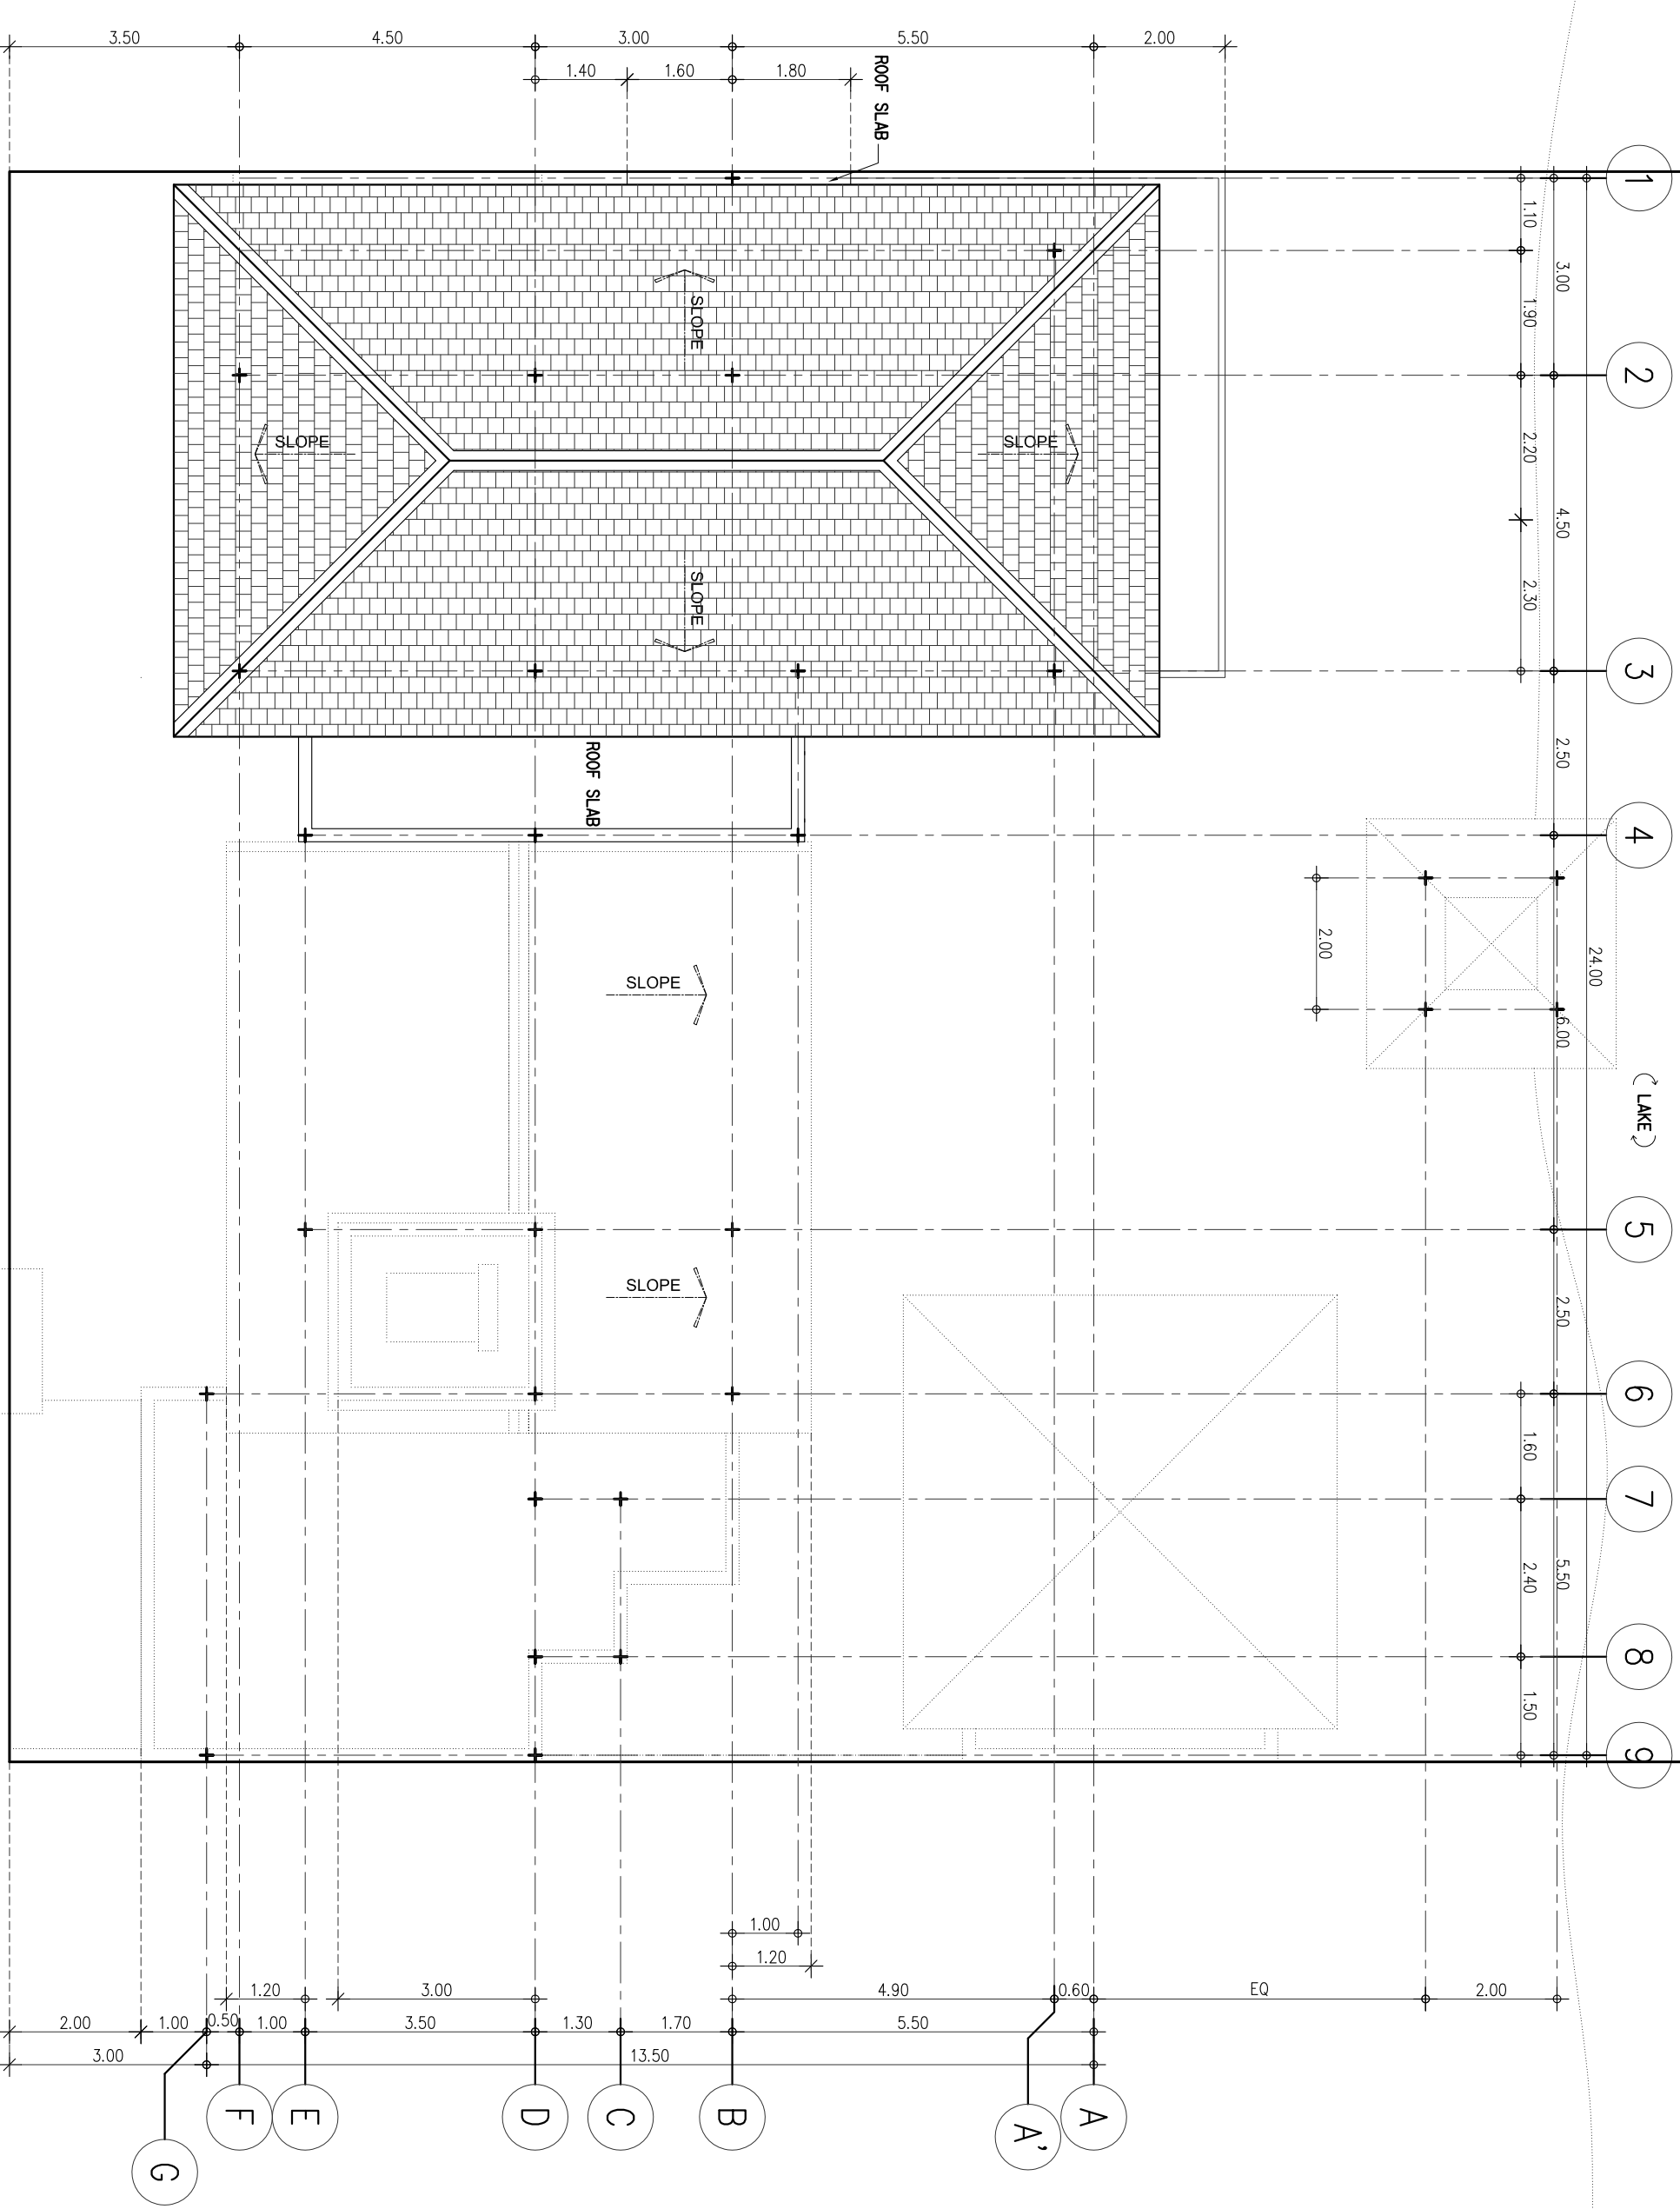

ROOF PLAN
 SCALE 1:100